


Schéma připojení trafostanic a záskoků 22 kV, PŘIPOJENÍ NN v areálu HŽP a.s.

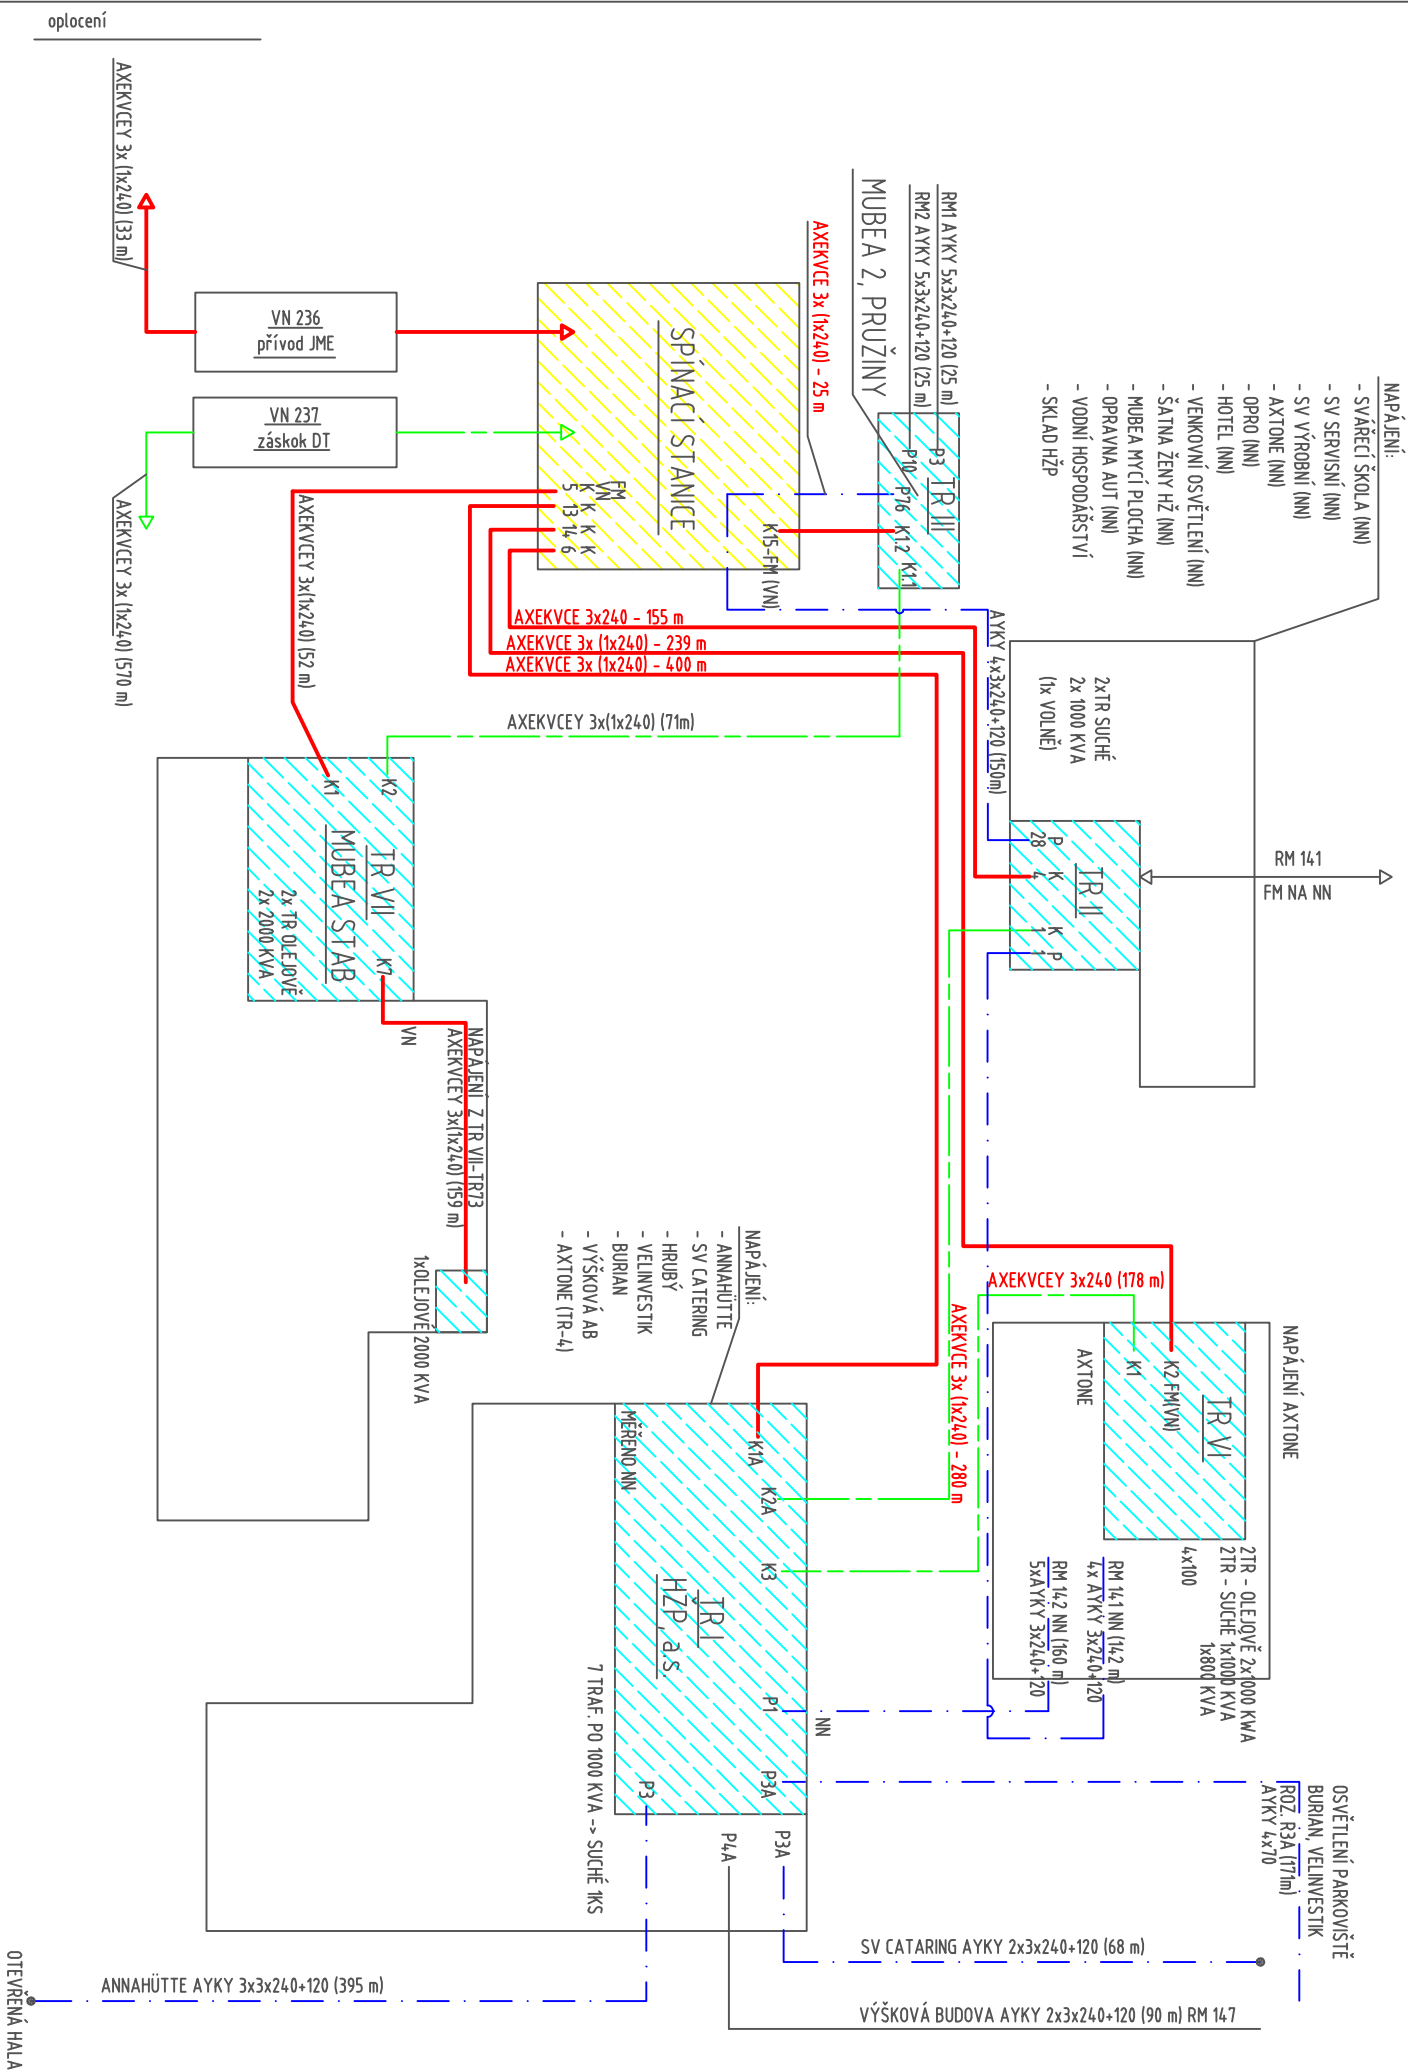

LEGENDA	
—	přívodní kabely
—	zásčokové kabely
- - -	kabely NN

TRAFOSTANICE VII. - BUDOVA MUBEA, s.r.o.		VLASNÍK: č. parcel 7220/82	
VÝKON: 6000 KVA		ZAŘÍZENÍ MUBEA, s.r.o.	
POL. ZAŘÍZENÍ	TECHNICKÉ PARAMETRY	POL. PŘIPOJENÍ ODBĚRATELE	
1	Transformátor č.71	2000 KVA - Olejové	1
2	Transformátor č.72	2000 KVA - Olejové	
3	Transformátor č.73	2000 KVA - Olejové	

TRAFOSTANICE I. - BUDOVA HŽP, a.s.		VLASNÍK: č. parcel 7220/9	
VÝKON: 7000 KVA		ZAŘÍZENÍ SV SERVISNÍ, s.r.o.	
POL. ZAŘÍZENÍ	TECHNICKÉ PARAMETRY	POL.	PŘIPOJENÍ ODBĚRATELE
1	Transformátor č.1	1000 KVA - Olejové	1
2	Transformátor č.2	1000 KVA - Olejové	2
3	Transformátor č.3	1000 KVA - Olejové	3
4	Transformátor č.4	1000 KVA - Suché	4
5	Transformátor č.5	1000 KVA - Olejové	5
6	Transformátor č.6	1000 KVA - Olejové	6
7	Transformátor č.7	1000 KVA - Olejové	7
		8	HALA BURIAN
		9	HŽPa.s. VENKOV PARKOV.

TRAFOSTANICE II. - BUDOVA SV VÝROBNÍ, s.r.o.		VLASNÍK: č. parcel 7218/15	
VÝKON: 2000 KVA		ZAŘÍZENÍ SV SERVISNÍ, s.r.o.	
POL. ZAŘÍZENÍ	TECHNICKÉ PARAMETRY	POL.	PŘIPOJENÍ ODBĚRATELE
1	Transformátor č.2/1	1000 KVA - Suché	1
2	Transformátor č.2/2	1000 KVA - Suché/Volné	2
		3	SV SERVISNÍ, s.r.o.
		4	SVŠ
		5	OPRO-CZ
		6	HŽP. as.-ŠUC
		7	HŽP. as.-ŠATNA ŽENY
		8	HŽP. as.-SKLADY
		9	HŽP. as.-VĚREJNÉ OSV.
		10	HŽP. as.-VH
		11	AUTOPRAVNA RS, s.r.o.

TRAFOSTANICE III. - BUDOVA SV SERVISNÍ, s.r.o.		VLASNÍK: č. parcel 7220/94	
VÝKON: 2400 KVA		ZAŘÍZENÍ MUBEA, s.r.o.	
POL. ZAŘÍZENÍ	TECHNICKÉ PARAMETRY	POL.	PŘIPOJENÍ ODBĚRATELE
1	Transformátor č.3	1000 KVA - Olejové	1
2	Transformátor č.4	400 KVA - Olejové/Volné	
3	Transformátor č.6	1000 KVA - Olejové	

TRAFOSTANICE VI. - BUDOVA RINGS, s.r.o.		VLASNÍK: č. parcel 7218/10	
VÝKON: 3800 KVA		ZAŘÍZENÍ SV SERVISNÍ, s.r.o.	
POL. ZAŘÍZENÍ	TECHNICKÉ PARAMETRY	POL.	PŘIPOJENÍ ODBĚRATELE
1	Transformátor č.1	1000 KVA - Olejové	1
2	Transformátor č.2	1000 KVA - Olejové	
3	Transformátor č.3	1000 KVA - Suché	
4	Transformátor č.4	800 KVA - Suché	

VYPRACOVAL:		SCHVÁLIL:	
Ing. Týlšar Jiří – hlavní energetik		Bc.Svčina Daniel – ředitel společnosti	
ÚČEL:	provozní uspořádání		
DRUH PROJEKTU:	schéma		
NÁZEV VÝKRESU:			

Schéma připojení trafostanic a záskoků 22 kV, PŘIPOJENÍ NN v areálu HŽP